

ОПИСАНИЕ МЕСТОПОЛОЖЕНИЯ ГРАНИЦ

Публичный сервитут в отношении земельных участков и (или) земель, в целях размещения объекта электросетевого хозяйства: Комплекс ВЛ: ВЛ 220 кВ Саратовская ГЭС – Буровка тяговая от опоры 91 до опоры 124, ВЛ 220 кВ Буровка тяговая – Терешка от опоры 136 до опоры 192, ВЛ 110 кВ Терешка – Базарный Карабулак, ВЛ 110 кВ Терешка – Казаковка от ПС Терешка до ПС Сенная.
(наименование объекта, местоположение границ которого описано (далее - объект))

Раздел 1

Сведения об объекте		
№ п/п	Характеристики объекта	Описание характеристик
1	2	3
1	Местоположение объекта	Саратовская область, Вольский район
2	Площадь объекта +/- величина погрешности определения площади (Р+/- Дельта Р)	74 кв.м ± 3 кв.м
3	Иные характеристики объекта	Публичный сервитут устанавливается сроком на 49 лет в отношении земельных участков и (или) земель, в целях эксплуатации объекта электросетевого хозяйства: "Комплекс ВЛ: ВЛ 220 кВ Саратовская ГЭС – Буровка тяговая от опоры 91 до опоры 124, ВЛ 220 кВ Буровка тяговая – Терешка от опоры 136 до опоры 192, ВЛ 110 кВ Терешка – Базарный Карабулак, ВЛ 110 кВ Терешка – Казаковка от ПС Терешка до ПС Сенная", обладатель публичного сервитута ПАО "Россети Волга" (почтовый адрес: 410031, г. Саратов, ул. Первомайская, 42/44), адрес электронной почты: office@rossetivolga.ru

Графическое описание местоположения границ публичного сервитута
Схема расположения границ публичного сервитута (обзорная схема)

Объект: Комплекс ВЛ: ВЛ 220 кВ Саратовская ГЭС - Буровка тяговая от опоры 91 до опоры 124, ВЛ 220 кВ Буровка тяговая - Терешка от опоры 136 до опоры 192, ВЛ 110 кВ Терешка - Базарный Карабулак, ВЛ 110 кВ Терешка - Казаковка от ПС Терешка до ПС Сенная.

Местоположение: Саратовская область, Вольский район

Использование: Для размещения объекта электросетевого хозяйства: Комплекс ВЛ: ВЛ 220 кВ Саратовская ГЭС - Буровка тяговая от опоры 91 до опоры 124, ВЛ 220 кВ Буровка тяговая - Терешка от опоры 136 до опоры 192, ВЛ 110 кВ Терешка - Базарный Карабулак, ВЛ 110 кВ Терешка - Казаковка от ПС Терешка до ПС Сенная.

Площадь: 74 кв. м.




Условные обозначения:

- Граница кадастровых кварталов
- Проектная граница публичного сервитута

Без масштаба

Схема расположения границ публичного сервитута

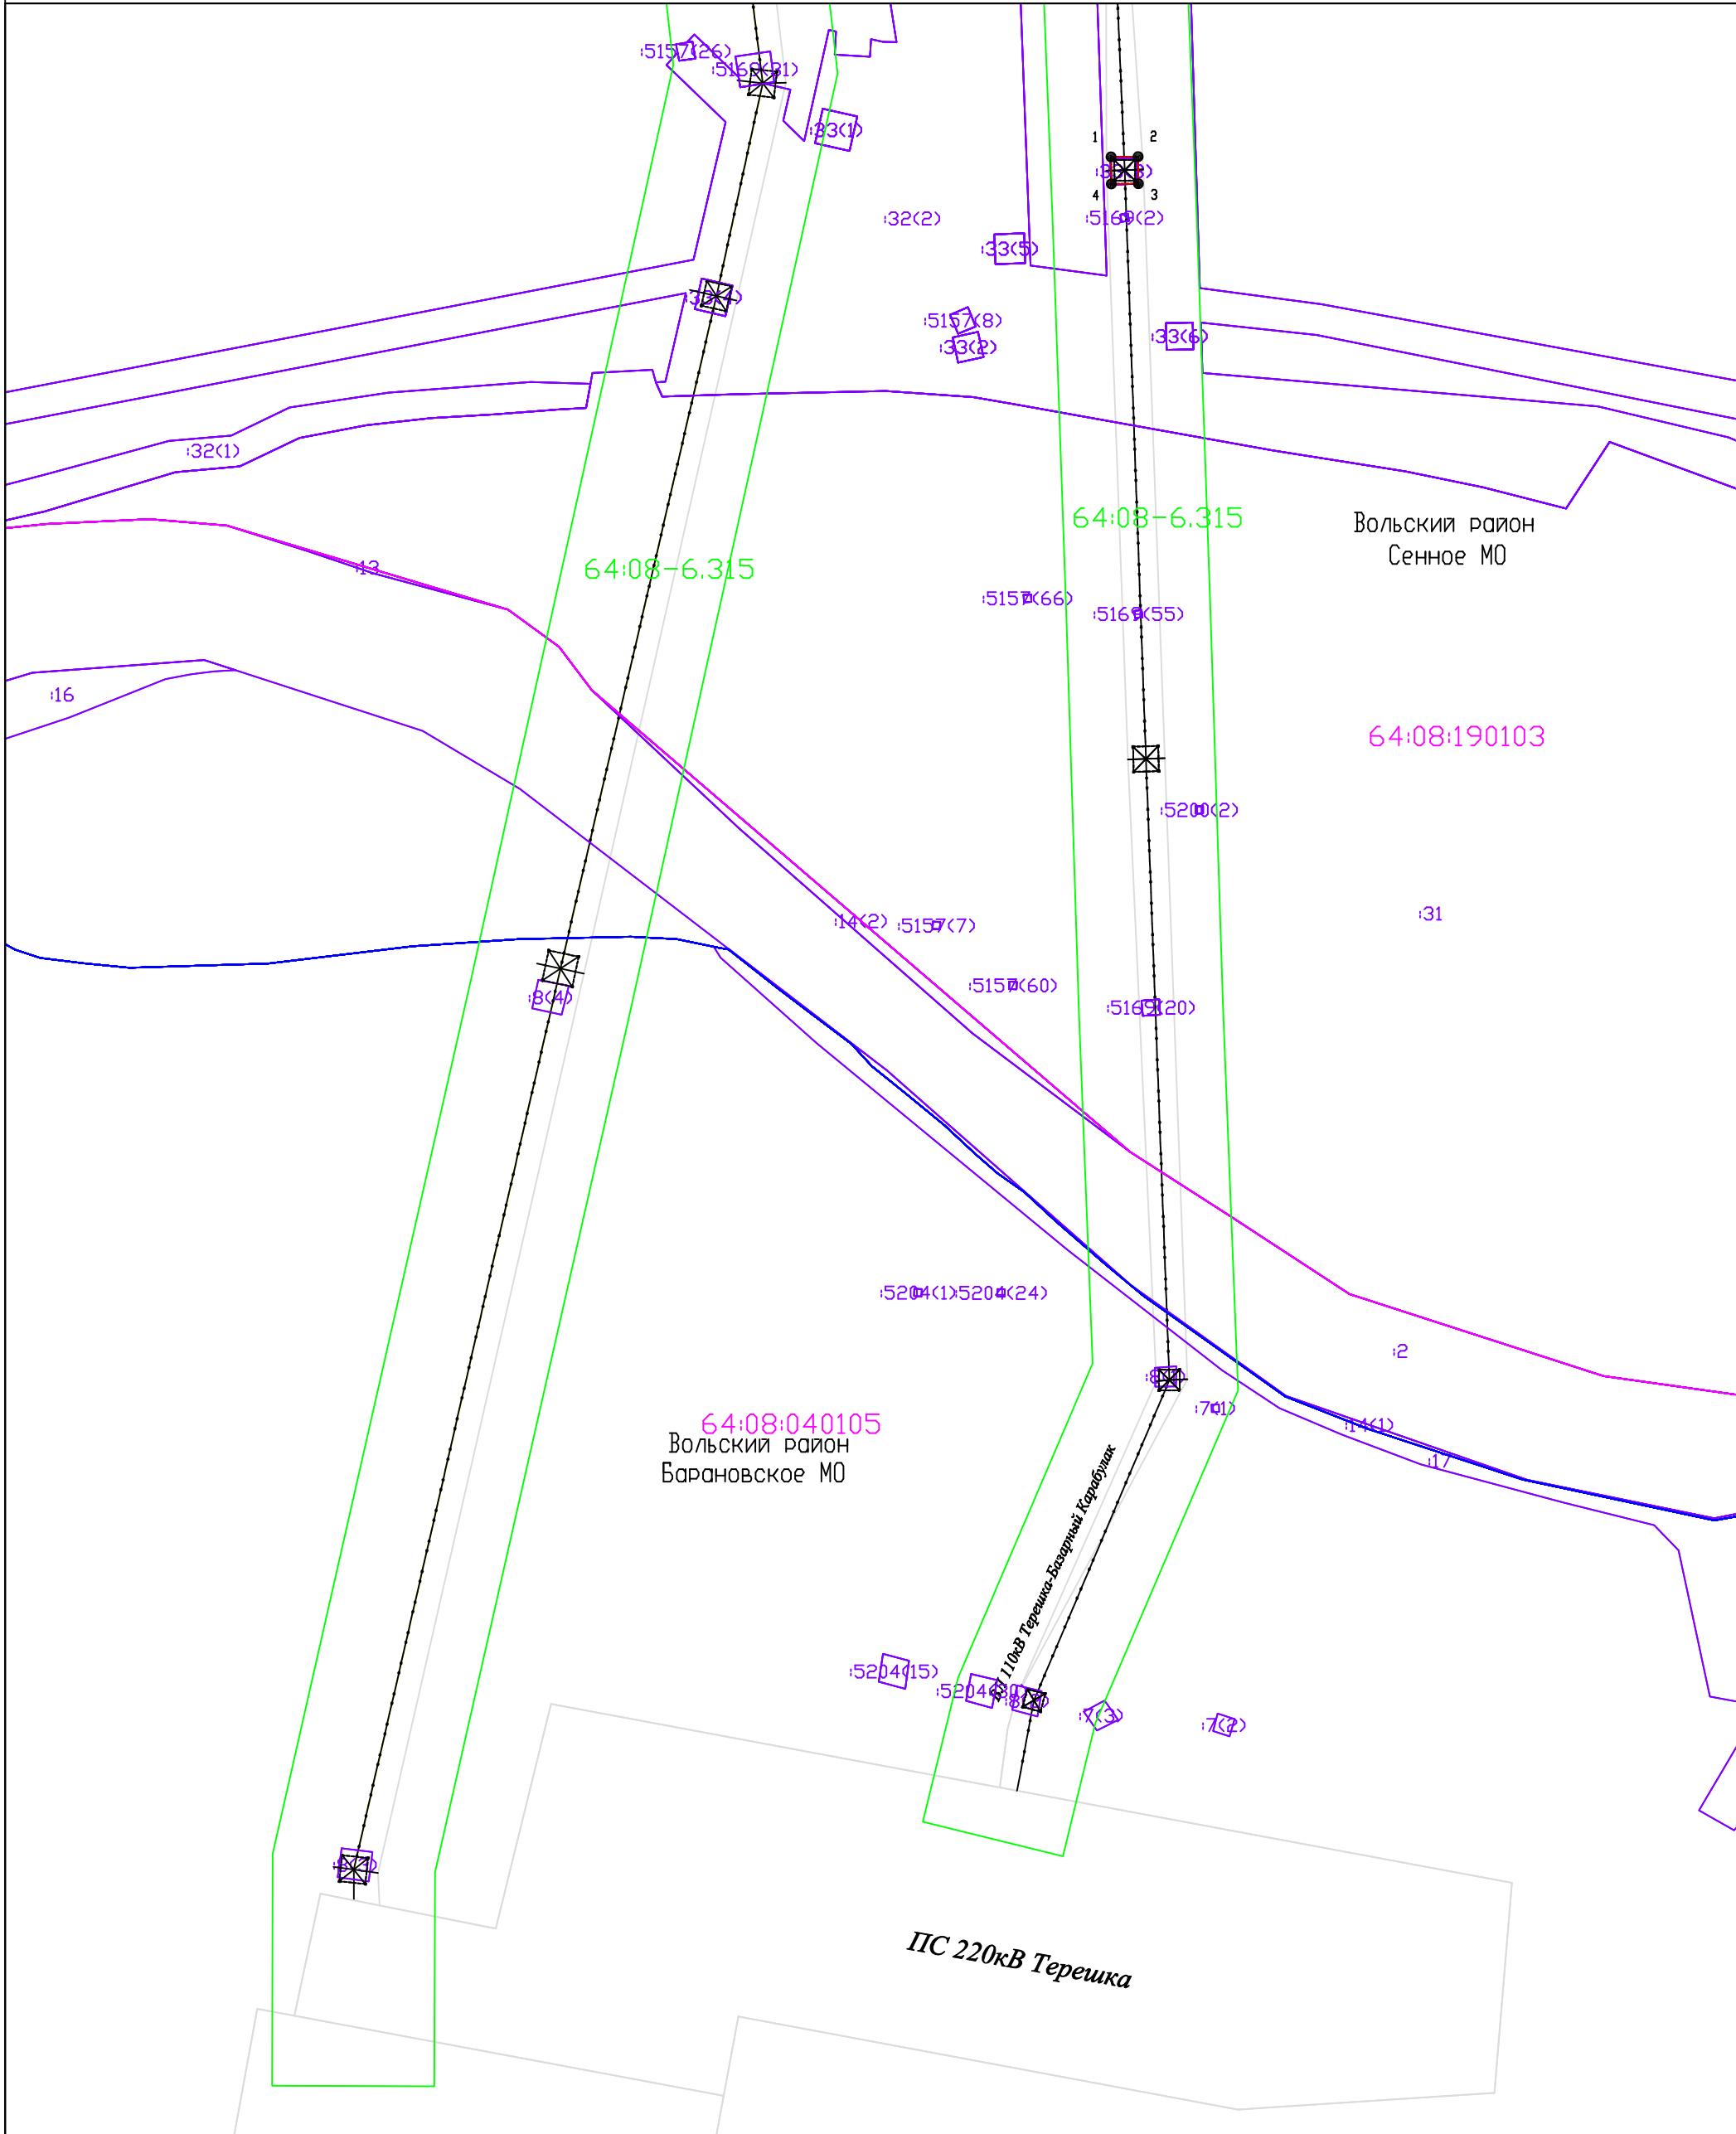

Условные обозначения:

Масштаб 1:2000

Система координат:
МСК-64, зона 2

- Граница муниципального образования
- Граница кадастровых кварталов
- Проектная граница публичного сервитута
- Граница земельных участков по сведениям ЕГРН
- 1 ● Характерная точка проектной границы публичного сервитута
- Граница охранных зон по сведениям ЕГРН
- :80 Кадастровый номер земельного участка

64:08:190103 Номер кадастрового квартала